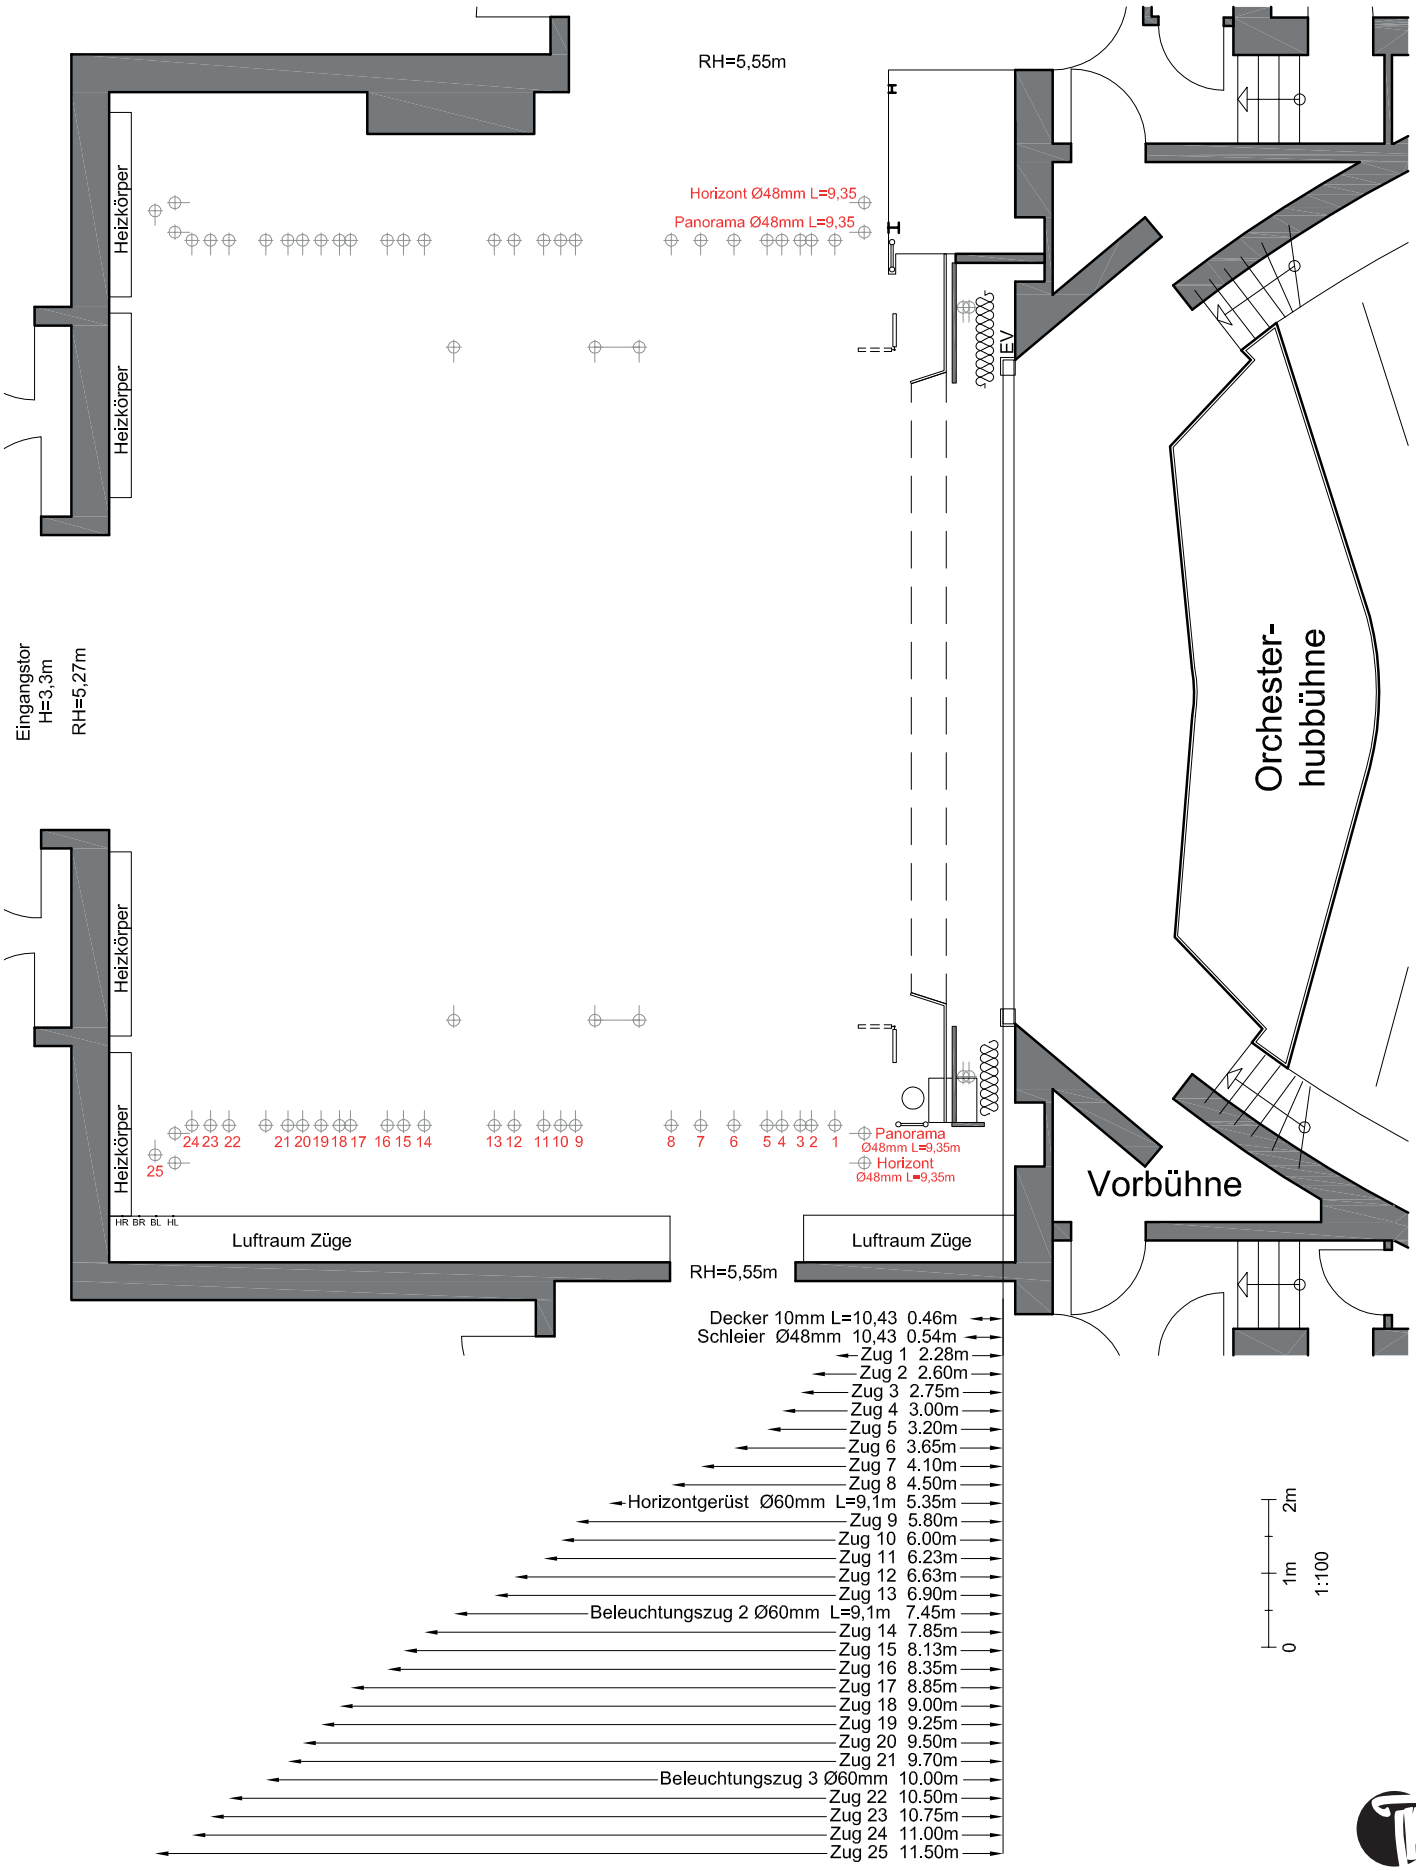/ BÜHNENPLAN
Bühnenmaße